

MAITRE D'OEUVRE :
MAITRE D'OUVRAGE :

INGENIERIE D'EXECUTION :






THD 27

COMMUNE DE BOURGTHEROULDE INFREVILLE

NRO BGH


PM-27-228-XA

RD 80 Rue du Neubourg

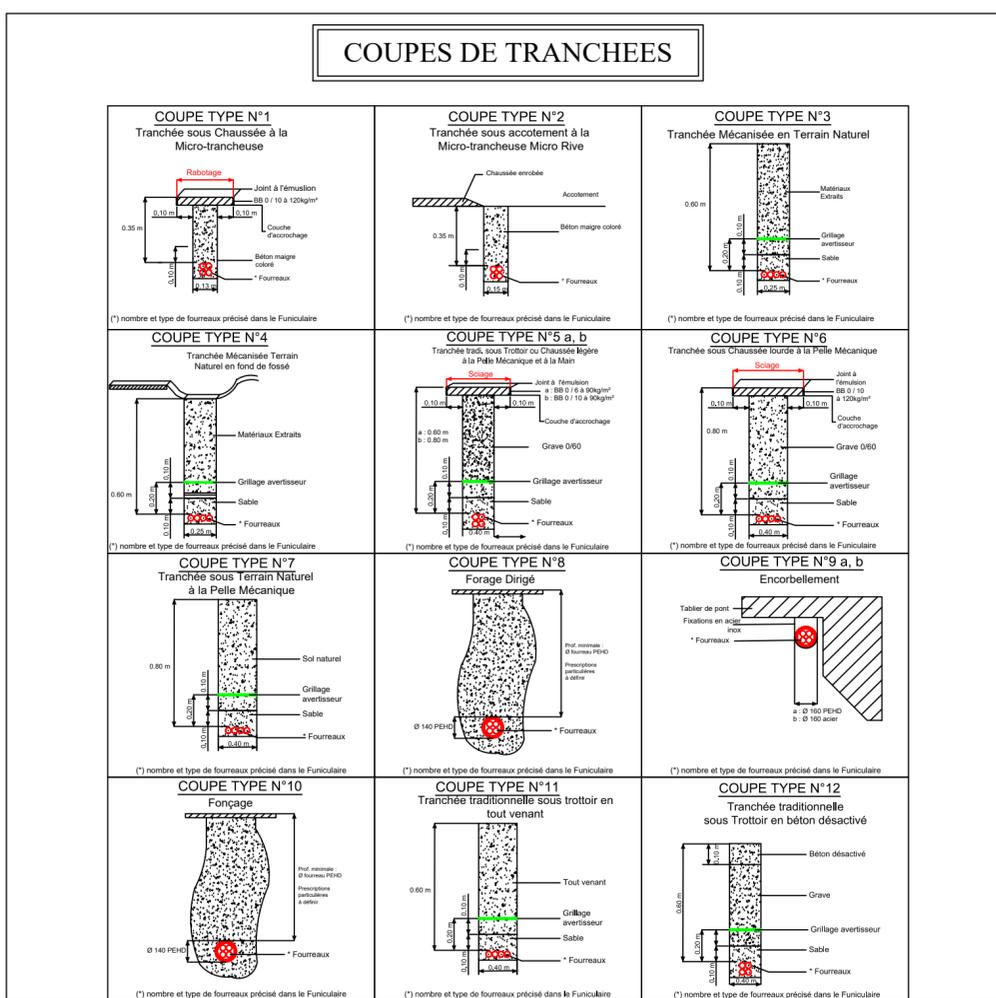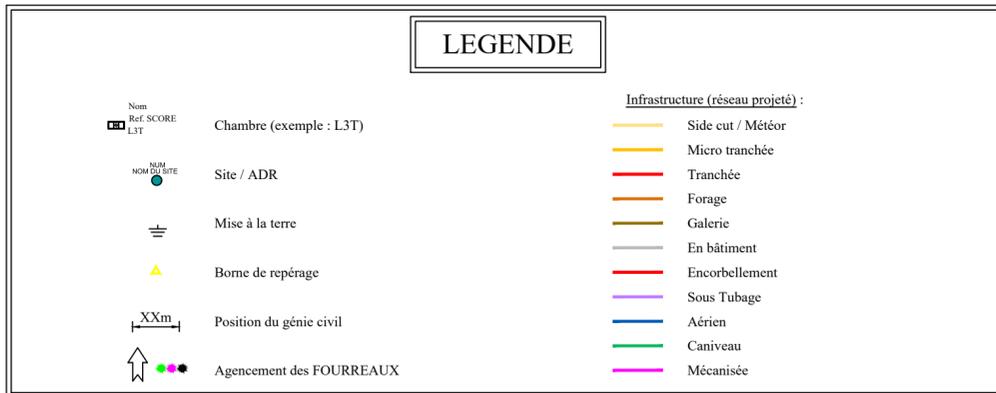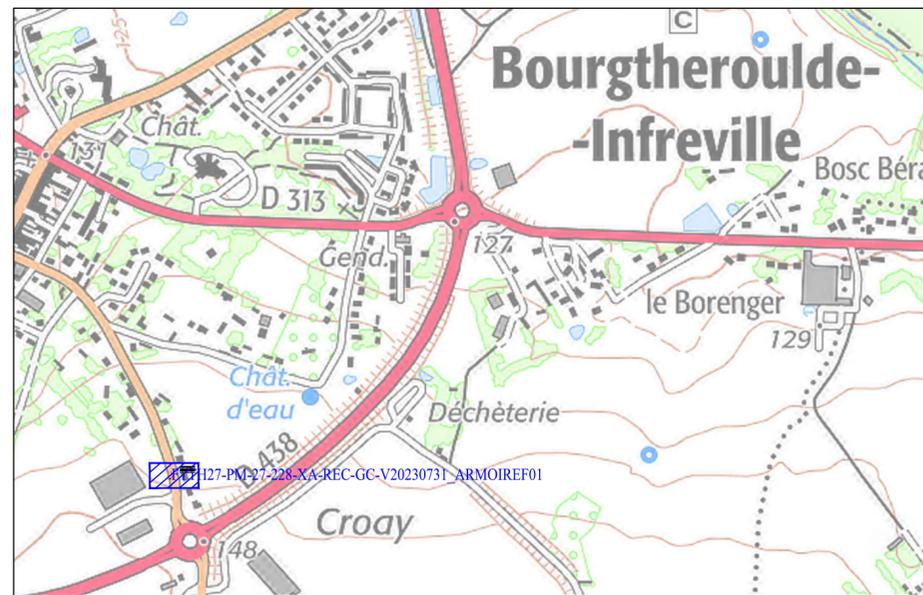


Envoyé en préfecture le 06/06/2025
Reçu en préfecture le 06/06/2025
Publié le
ID : 027-200066405-20250526-CC-ST_100_2025-DE

| MAT | X (en m) | Y (en m) | Z (en m) |
|------|-----------|------------|----------|
| 1001 | 545586,85 | 6912547,61 | 146,99 |
| 1002 | 545590,22 | 6912547,79 | 146,51 |
| 1003 | 545591,78 | 6912548,47 | 145,77 |
| 1004 | 545592,56 | 6912549,30 | 145,64 |
| 1005 | 545593,82 | 6912551,17 | 145,32 |
| 1006 | 545593,47 | 6912554,61 | 145,22 |
| 1007 | 545594,02 | 6912551,96 | 145,30 |
| 1008 | 545588,19 | 6912547,09 | 146,04 |

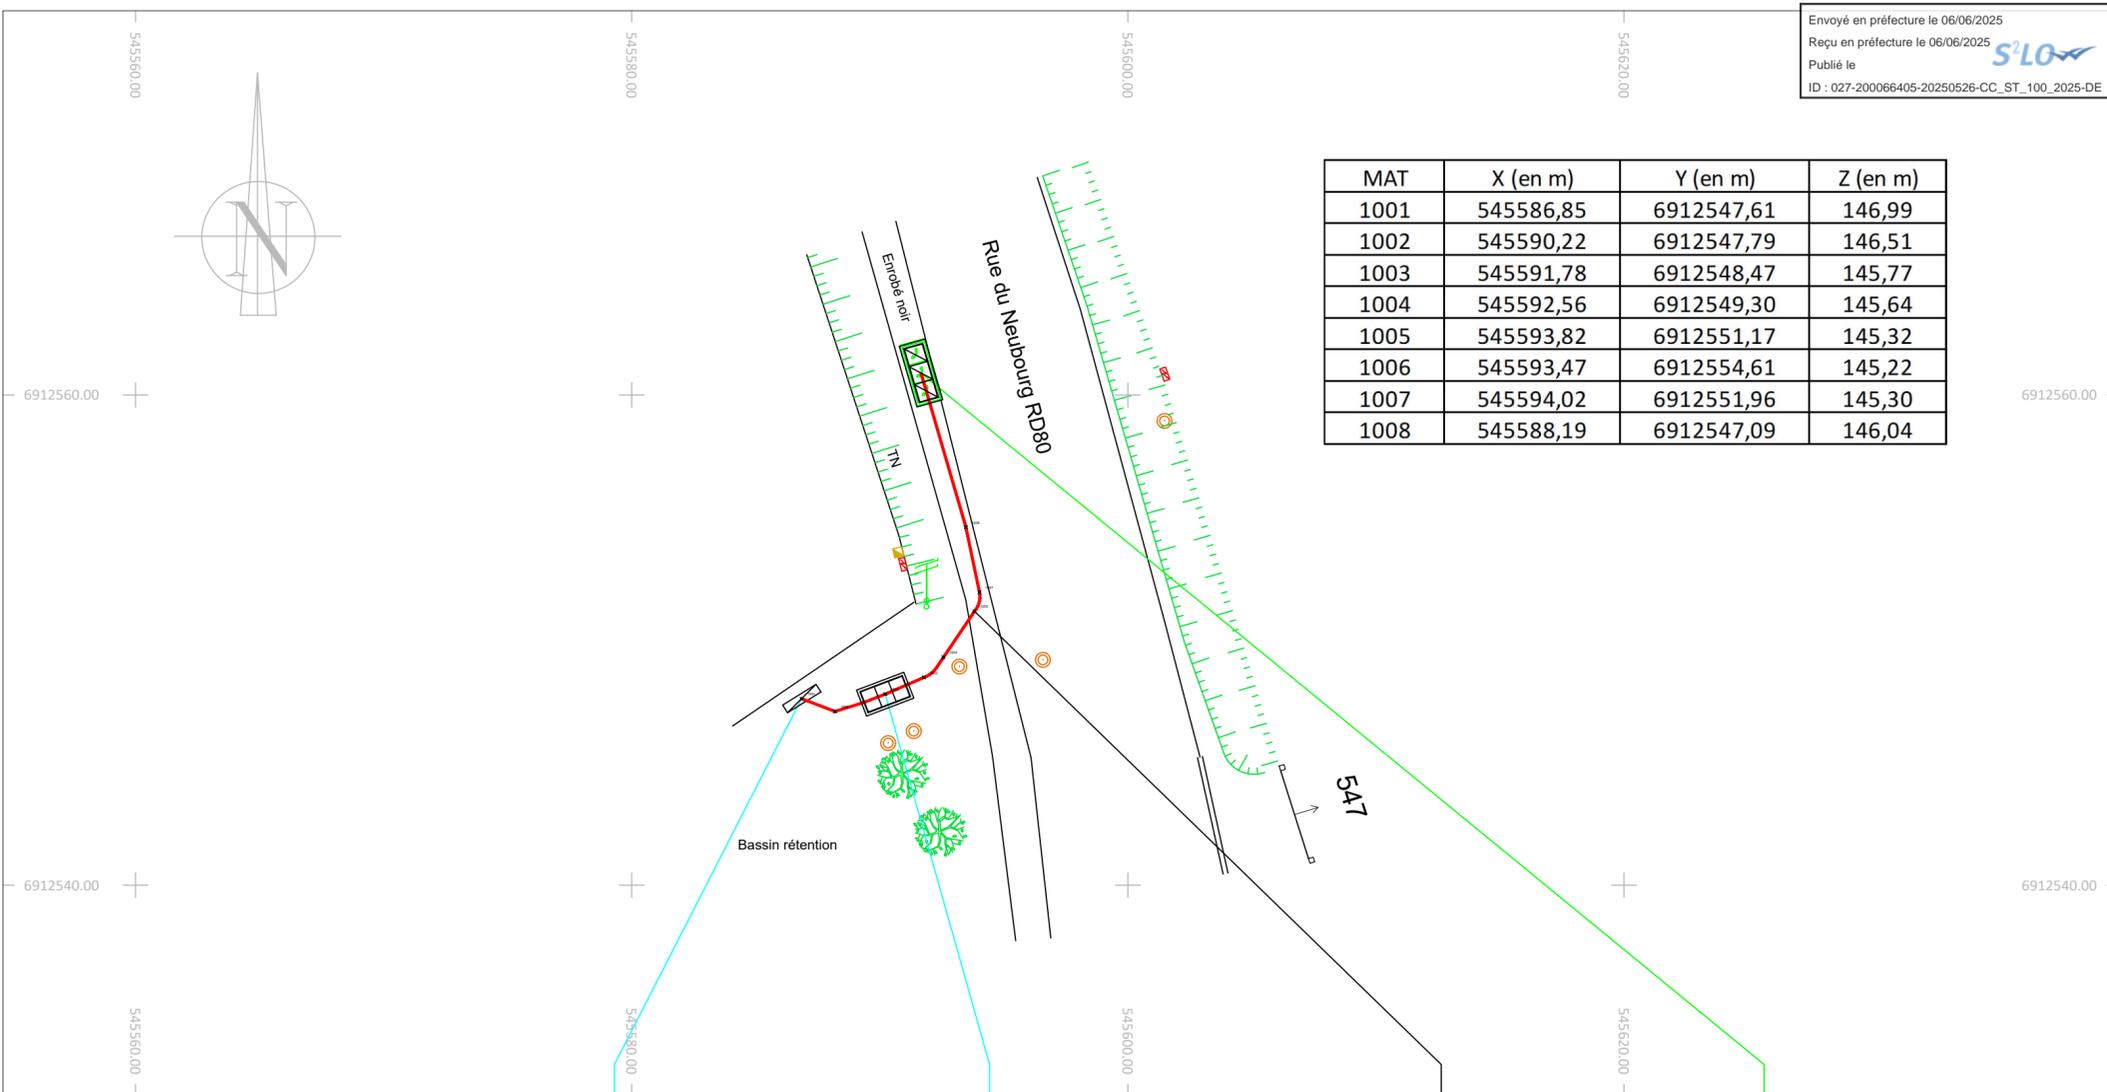

| COMPOSITION & PLYNOX | 6 PVC Ø56/60 NON | 6 PVC Ø56/60 NON | 4 PVC Ø56/60 NON |
|---------------------------|--|--|------------------------------|
| MODE DE POSE & CHARGE (m) | Traditionnelle Accotement 0.60 | Traditionnelle Accotement 0.60 | Traditionnelle Trottoir 0.60 |
| GESTIONNAIRE DE VOIRIE | Commune | Commune | Département |
| COMMUNE | BOURGTHEROULDE INFREVILLE | BOURGTHEROULDE INFREVILLE | BOURGTHEROULDE INFREVILLE |
| RUE | RD 80 Rue du Neubourg Parcelle AN 0075 | RD 80 Rue du Neubourg Parcelle AN 0075 | RD 80 Rue du Neubourg |
| LONGUEUR (m) | 3.59 | 5.13 | 10.09 |

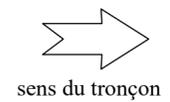

PM-27-228-XA
BOURGTHEROULDE INFREVILLE
ADR SITE
RD 80 Rue du Neubourg
Créée

CHB 27105 27 008
BOURGTHEROULDE INFREVILLE
CHB L3T
RD 80 Rue du Neubourg
Créée

27105 264
BOURGTHEROULDE INFREVILLE
CHB OHN
RD 80 Rue du Neubourg
Existante / Percutée

| | | | | |
|-----------------------|--------------------------------------|--------------------------|-------------------------------|----------|
| 1 | Création du plan | 31/07/2023 | DTEC | AXIONE |
| Indice: | Modification: | Date: | Réalisé: | Vérifié: |
| Classe de précision : | Classe A | Catégorie de l'ouvrage : | Réseau flexible, non sensible | |
| Projection : | Lambert 93 non zoné | Echelle | Phase | Folio |
| Nom Fichier : | FTTH27-PM-27-228-XA-REC-GC-V20230731 | 1/200 | REC | 01/01 |