


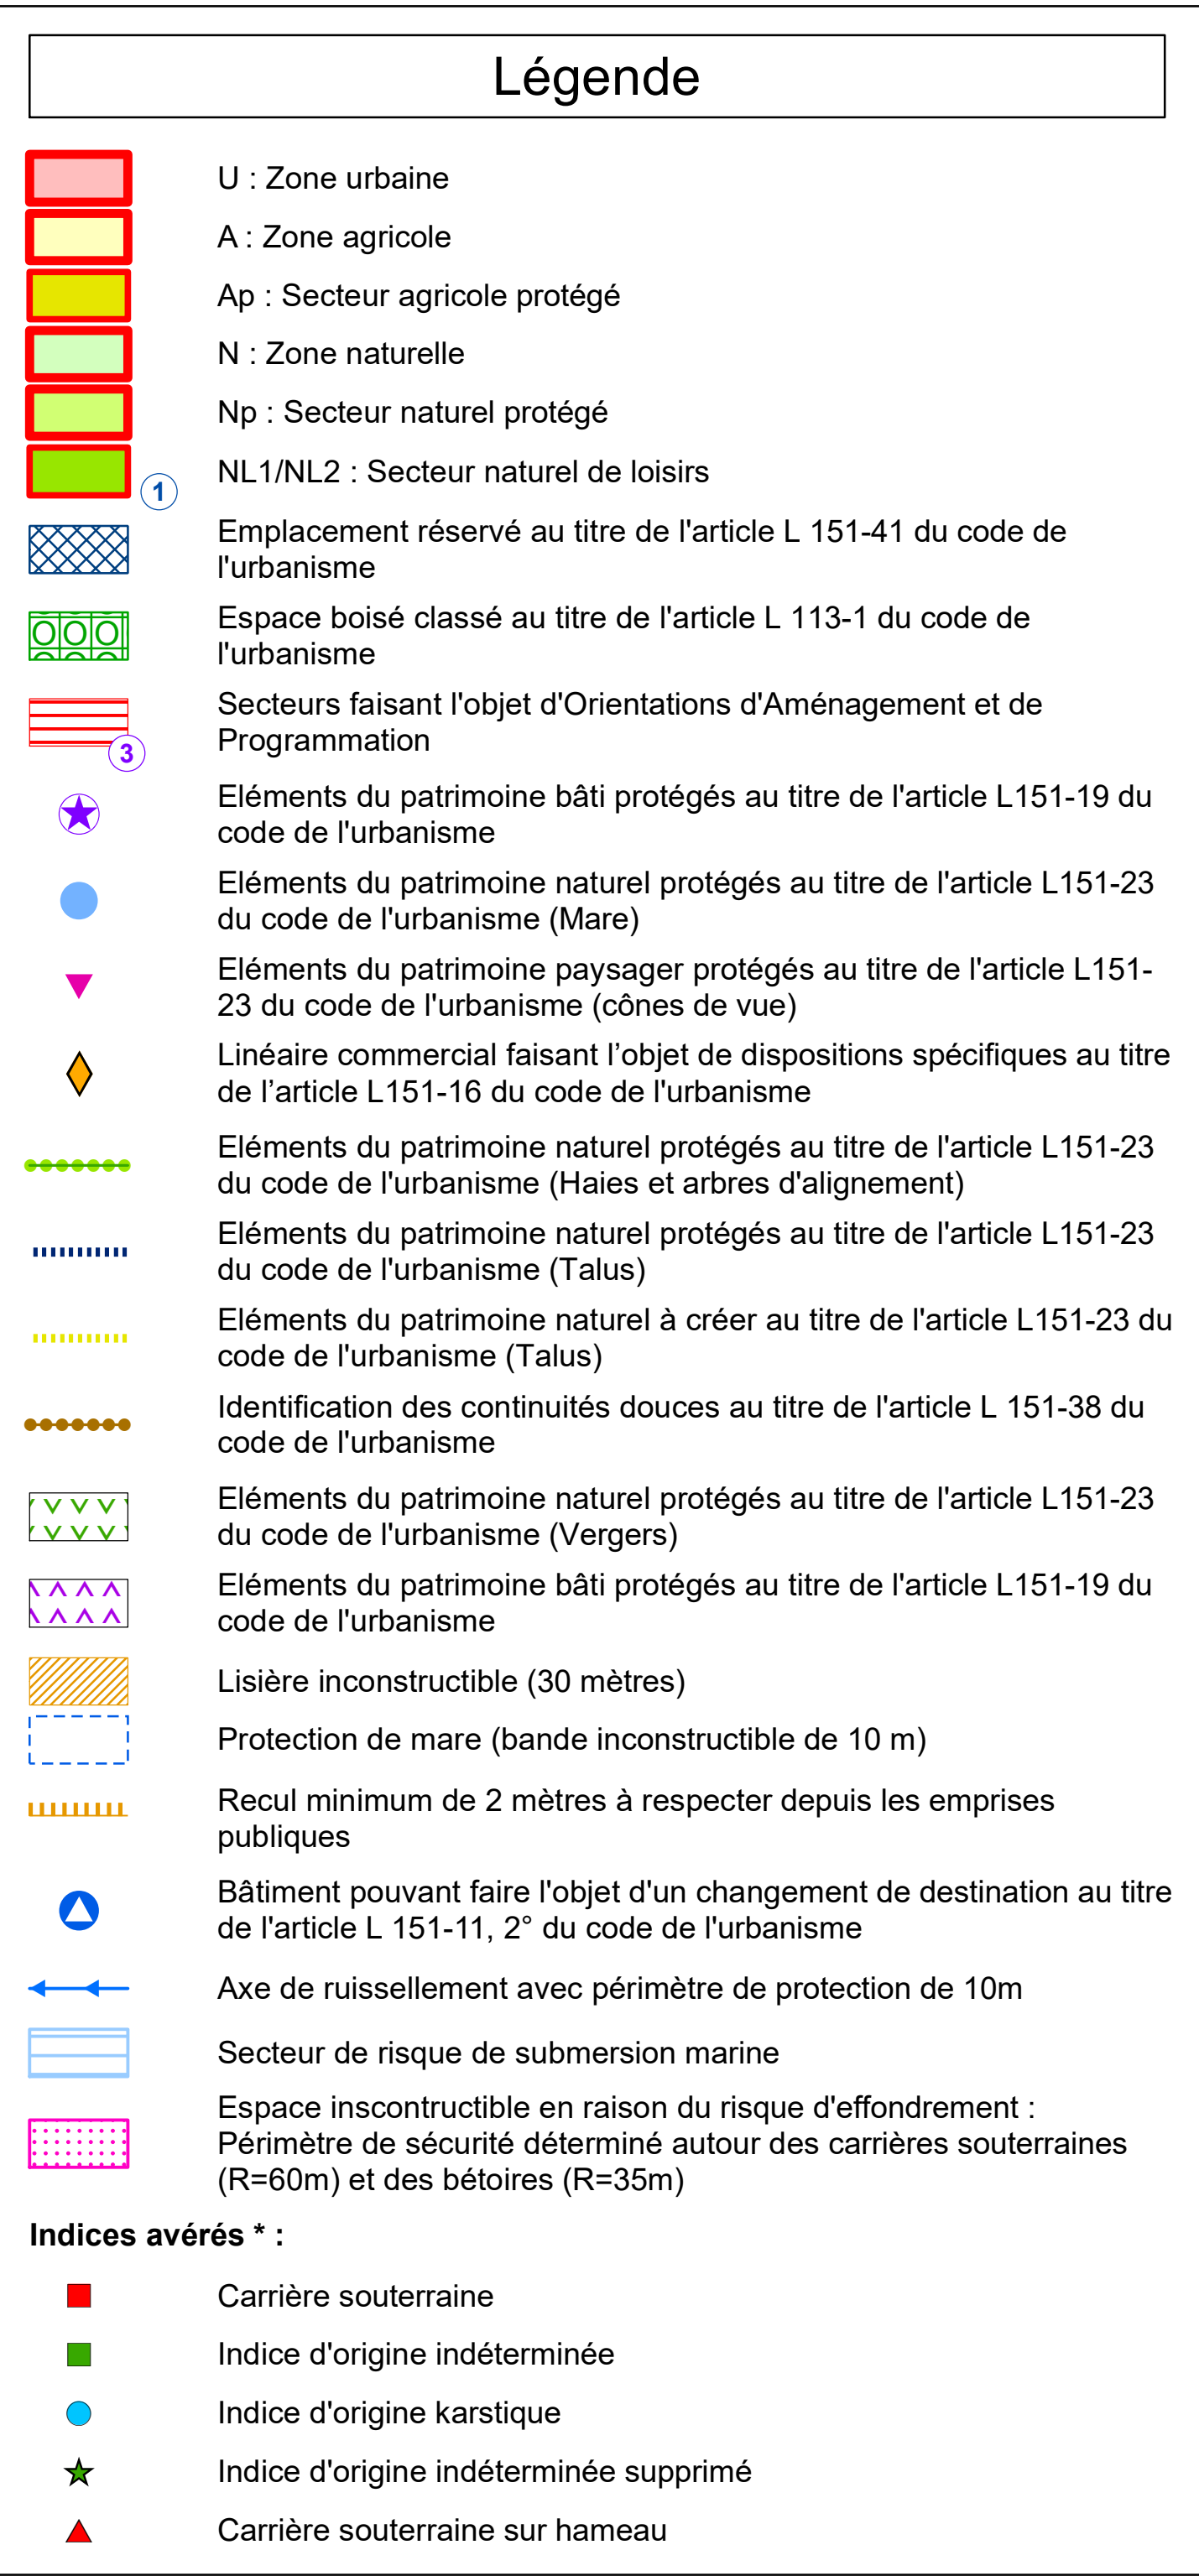

N°	Surface	Objet	Bénéficiaire
ER n°1	8 339 m²	Aménagement hydraulique	Communauté de communes Roumois Seine
ER n°2	1 541 m²	Aménagement hydraulique	Communauté de communes Roumois Seine

Source : <http://www.eure.gouv.fr/Politiques-publiques/Securite-et-protection-de-la-population/Risques-naturels-et-technologiques-Nuisances/Risques-naturels/Risques-naturels-majeurs/Mamieres-et-autres-cavites-souteraines>