


Envoyé en préfecture le 04/10/2022  
Reçu en préfecture le 04/10/2022  
Affiché le  
ID : 027-200066405-20220926-CC\_DD\_121\_2022-DE

# RD 675 : prolongement de l'ilot central

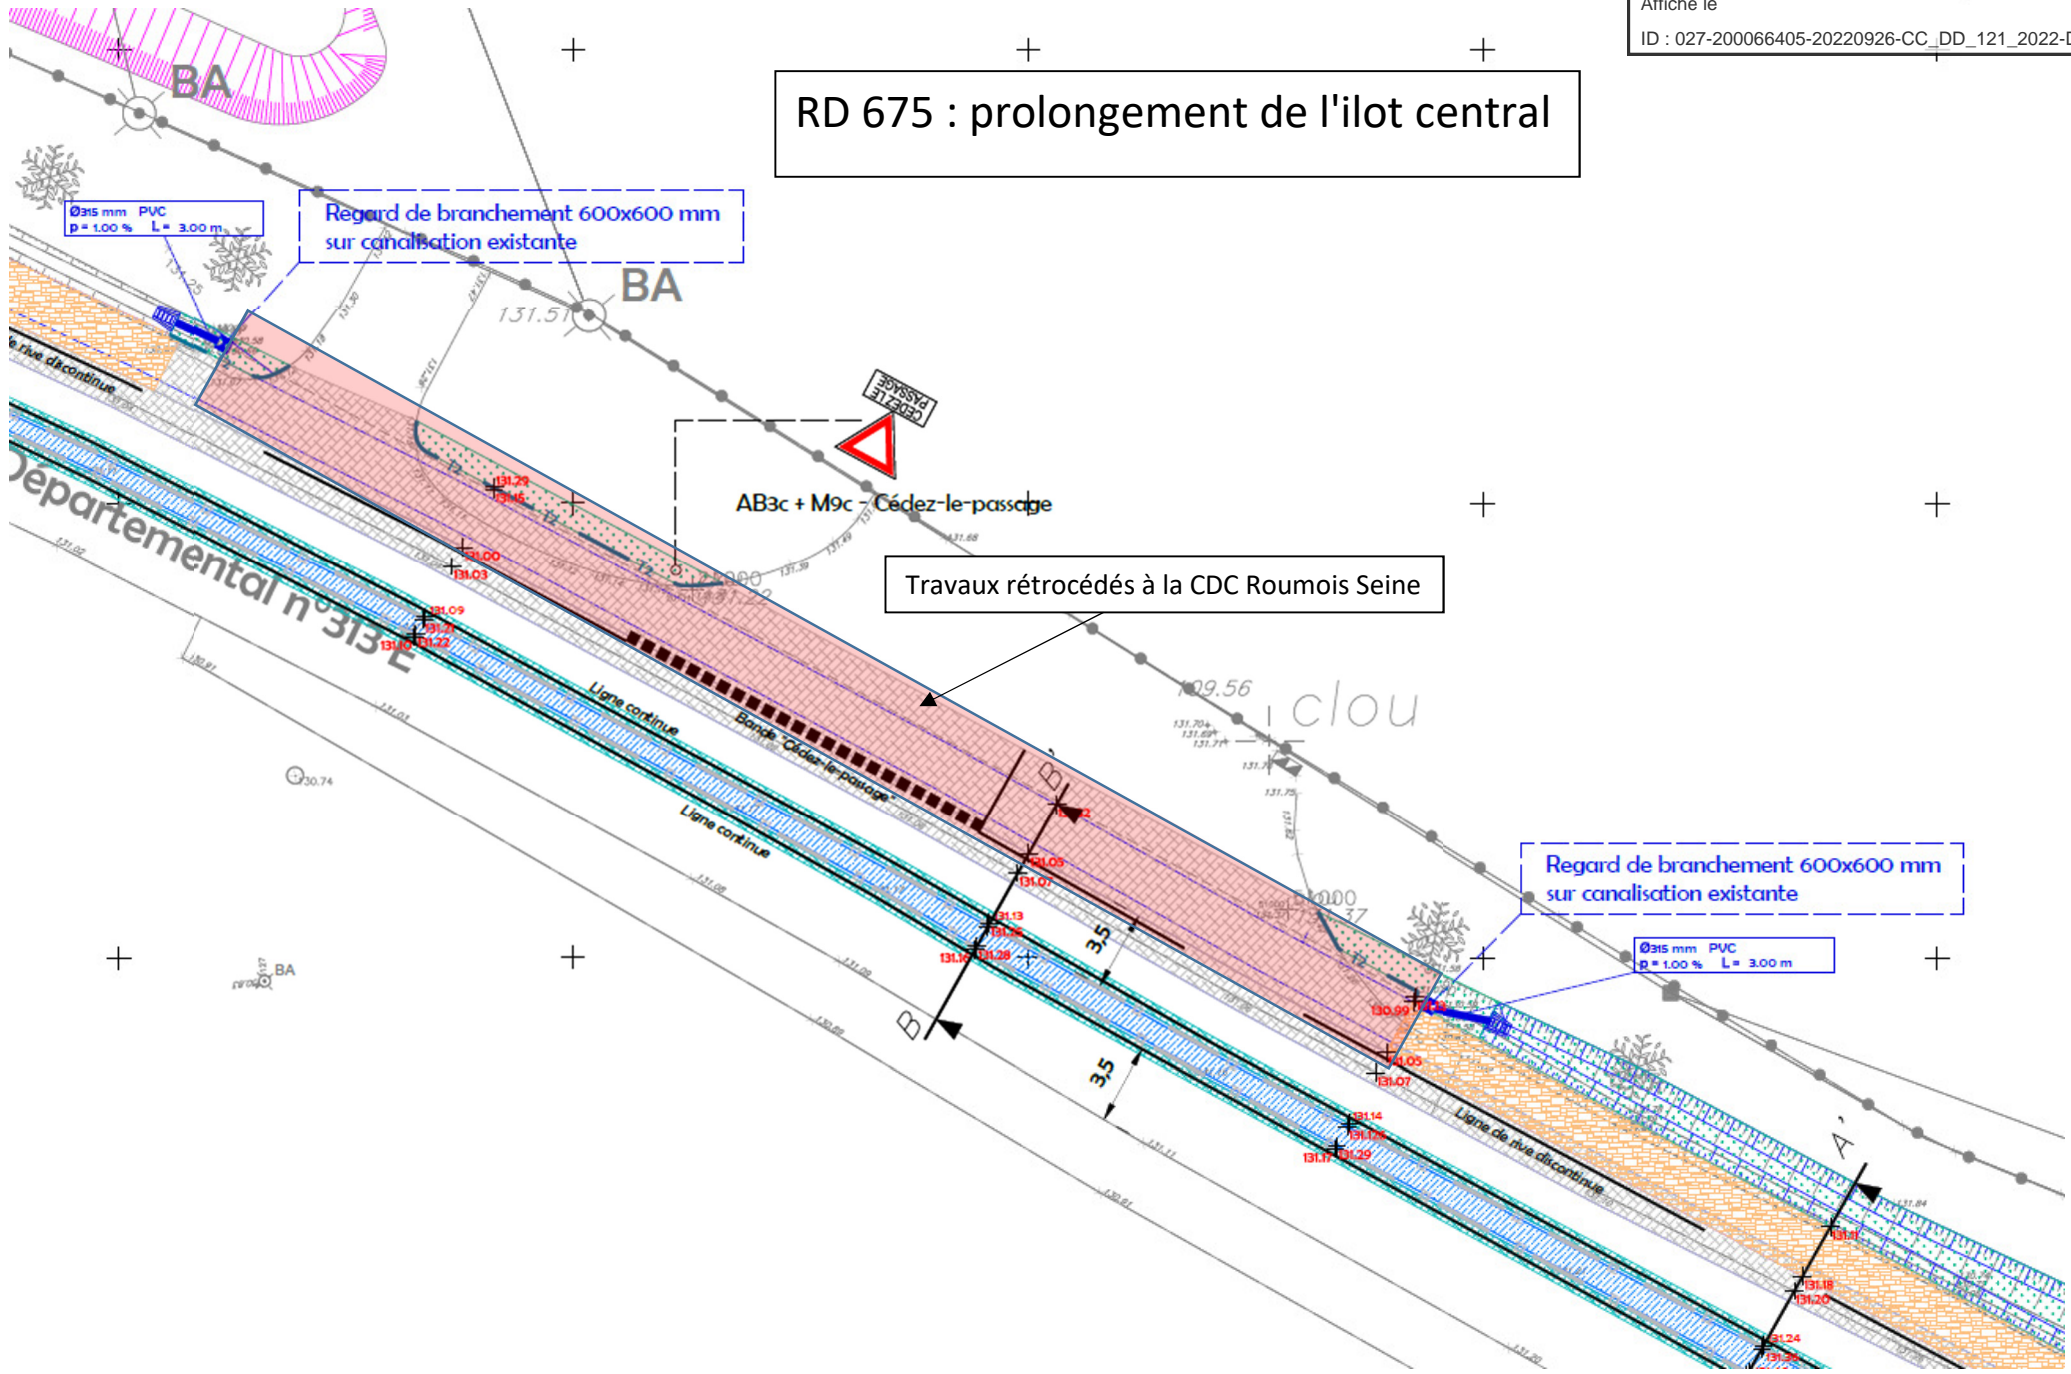

Regard de branchement 600x600 mm sur canalisation existante

Travaux rétrocedés à la CDC Roumois Seine

Regard de branchement 600x600 mm sur canalisation existante

Départementale n° 313 E