



0 10 20 30 40 50 100m

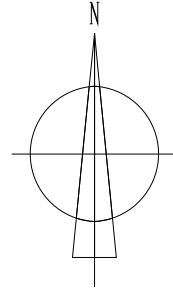

Envoyé en préfecture le 04/10/2022
 Reçu en préfecture le 04/10/2022
 Affiché le
 ID : 027-200066405-20220926-CC_DD_122_2022-DE

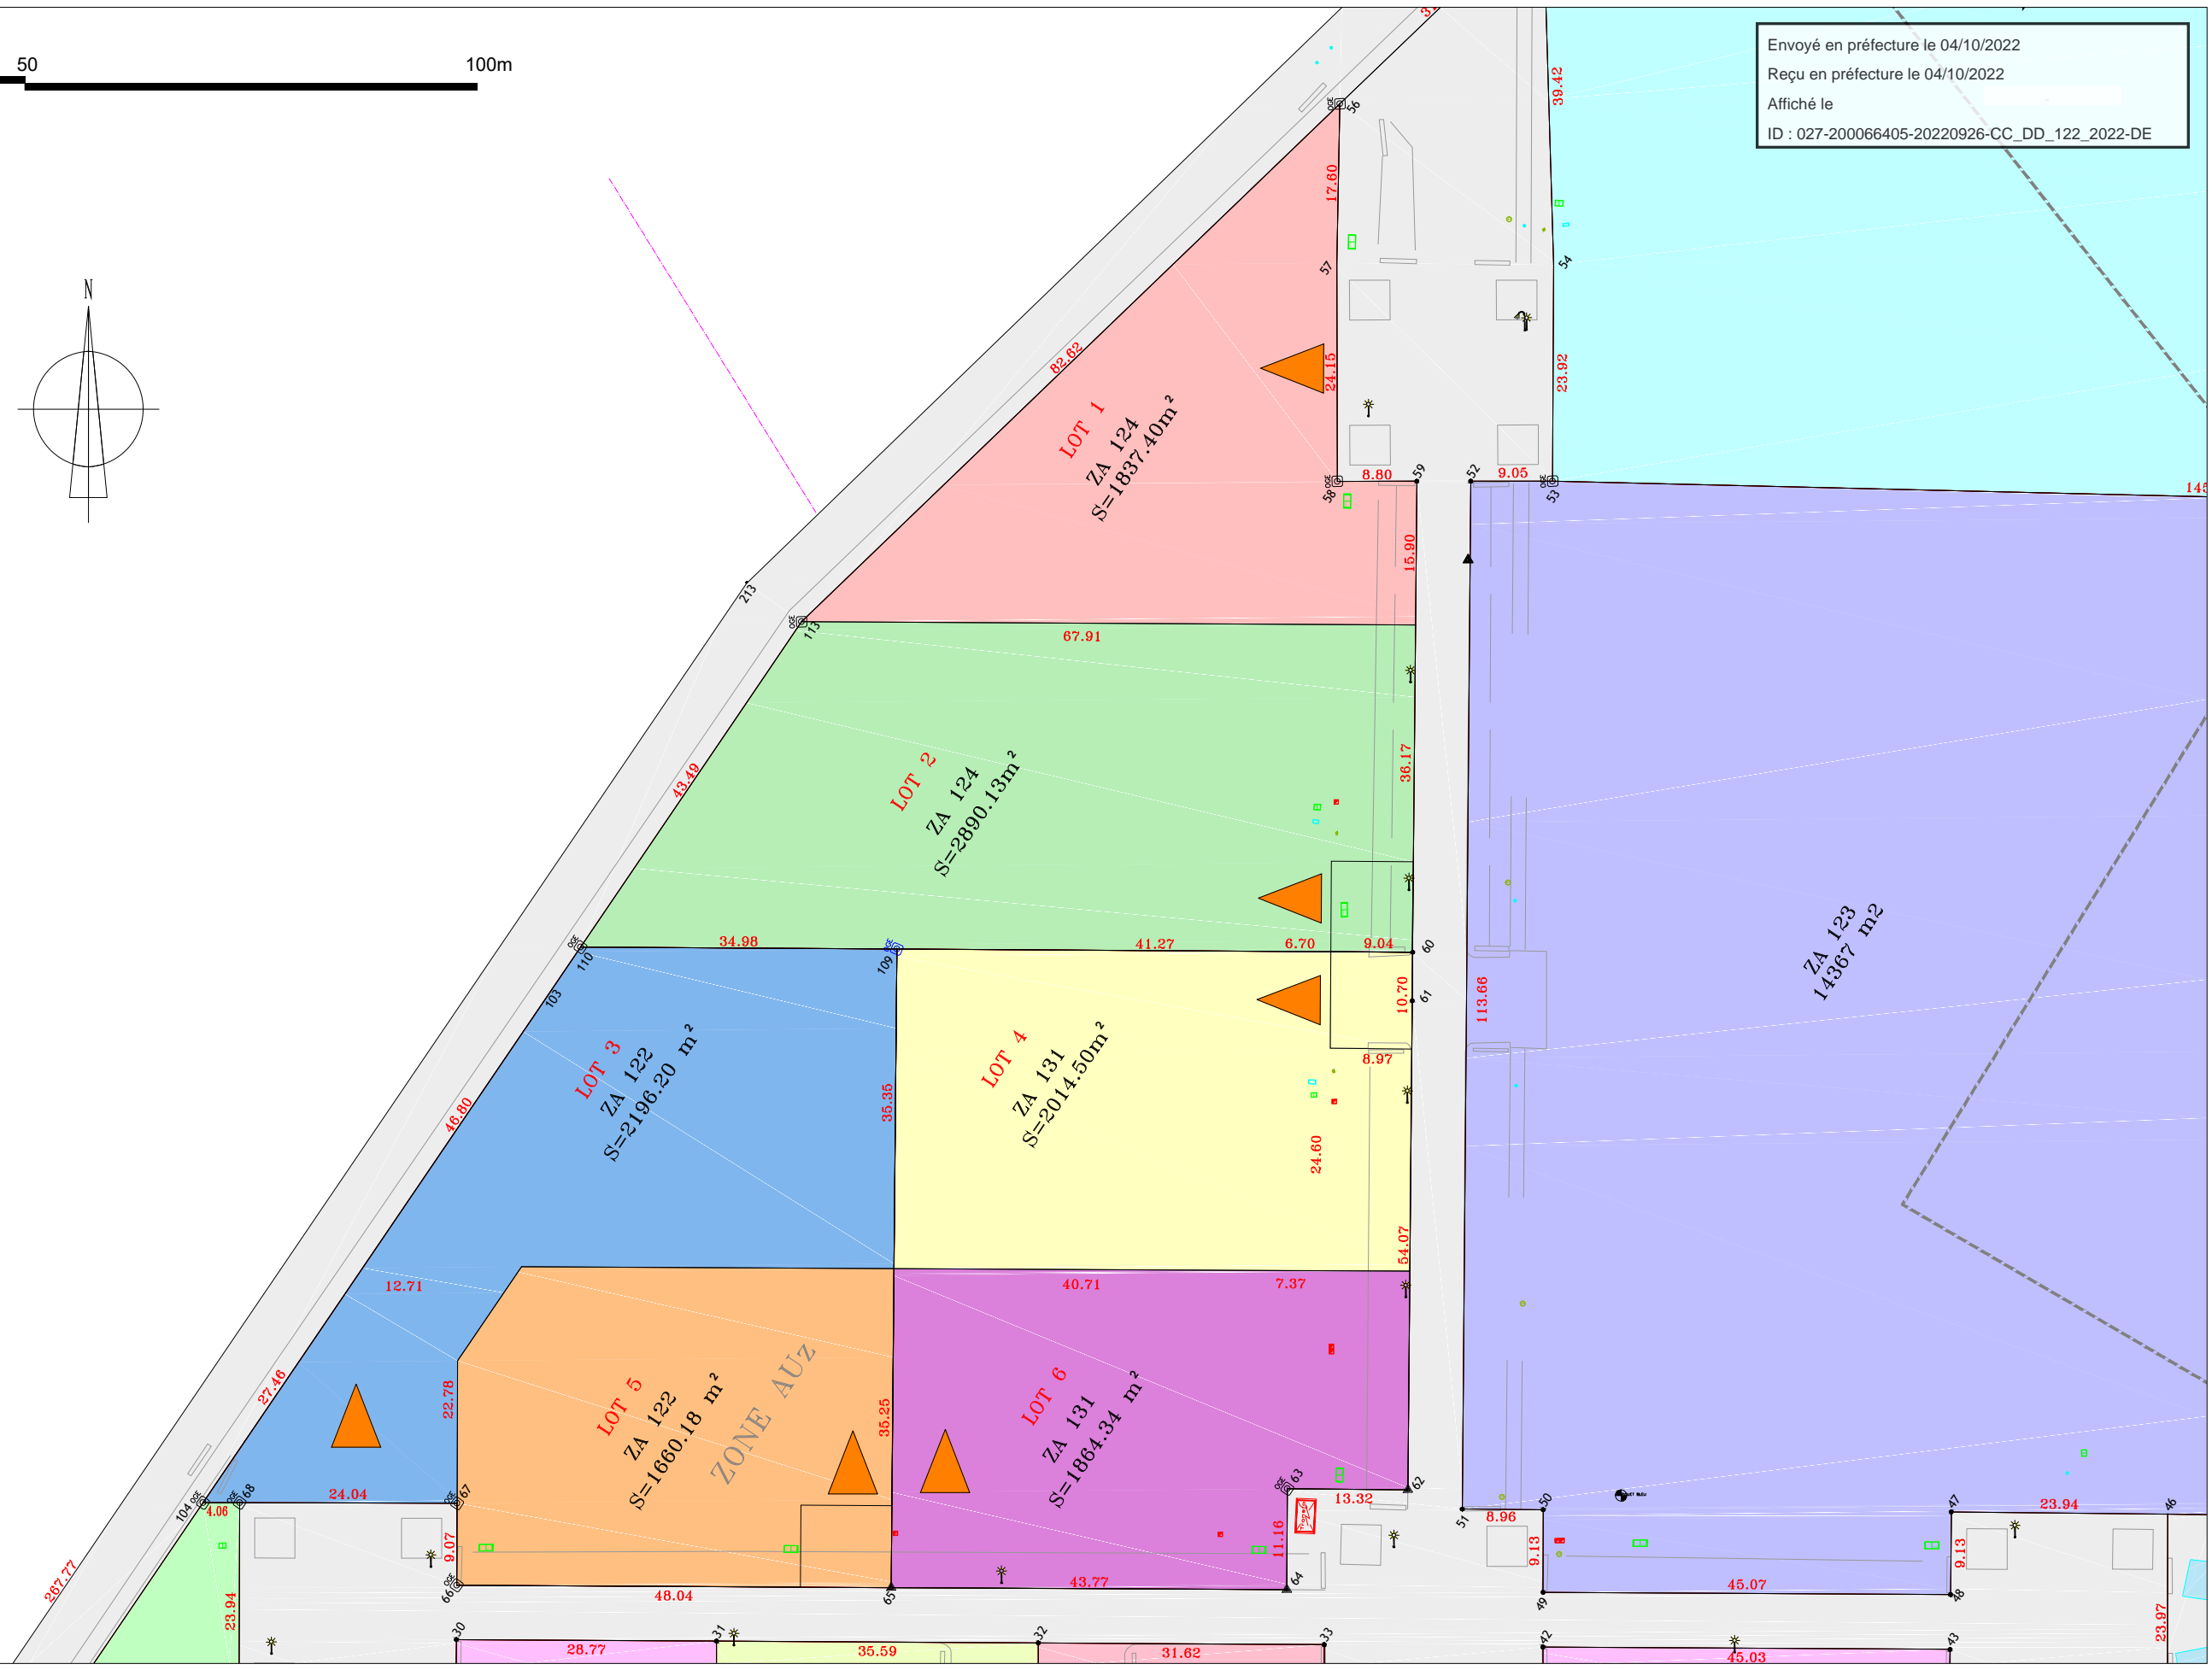

Maître d'ouvrage
 Communauté
 de Communes
 ROUMOIS SEINE

Zone d'activités à Thuit Anger
PA Modificatif - Division parcellaire 122 / 124 /131

PA4

| | |
|--------------------|-----|
| Ech_Métrique | PA |
| Date_27AVRIL2021 | AVP |
| Pièce_PA4_01_Modif | PRO |
| | DCE |