


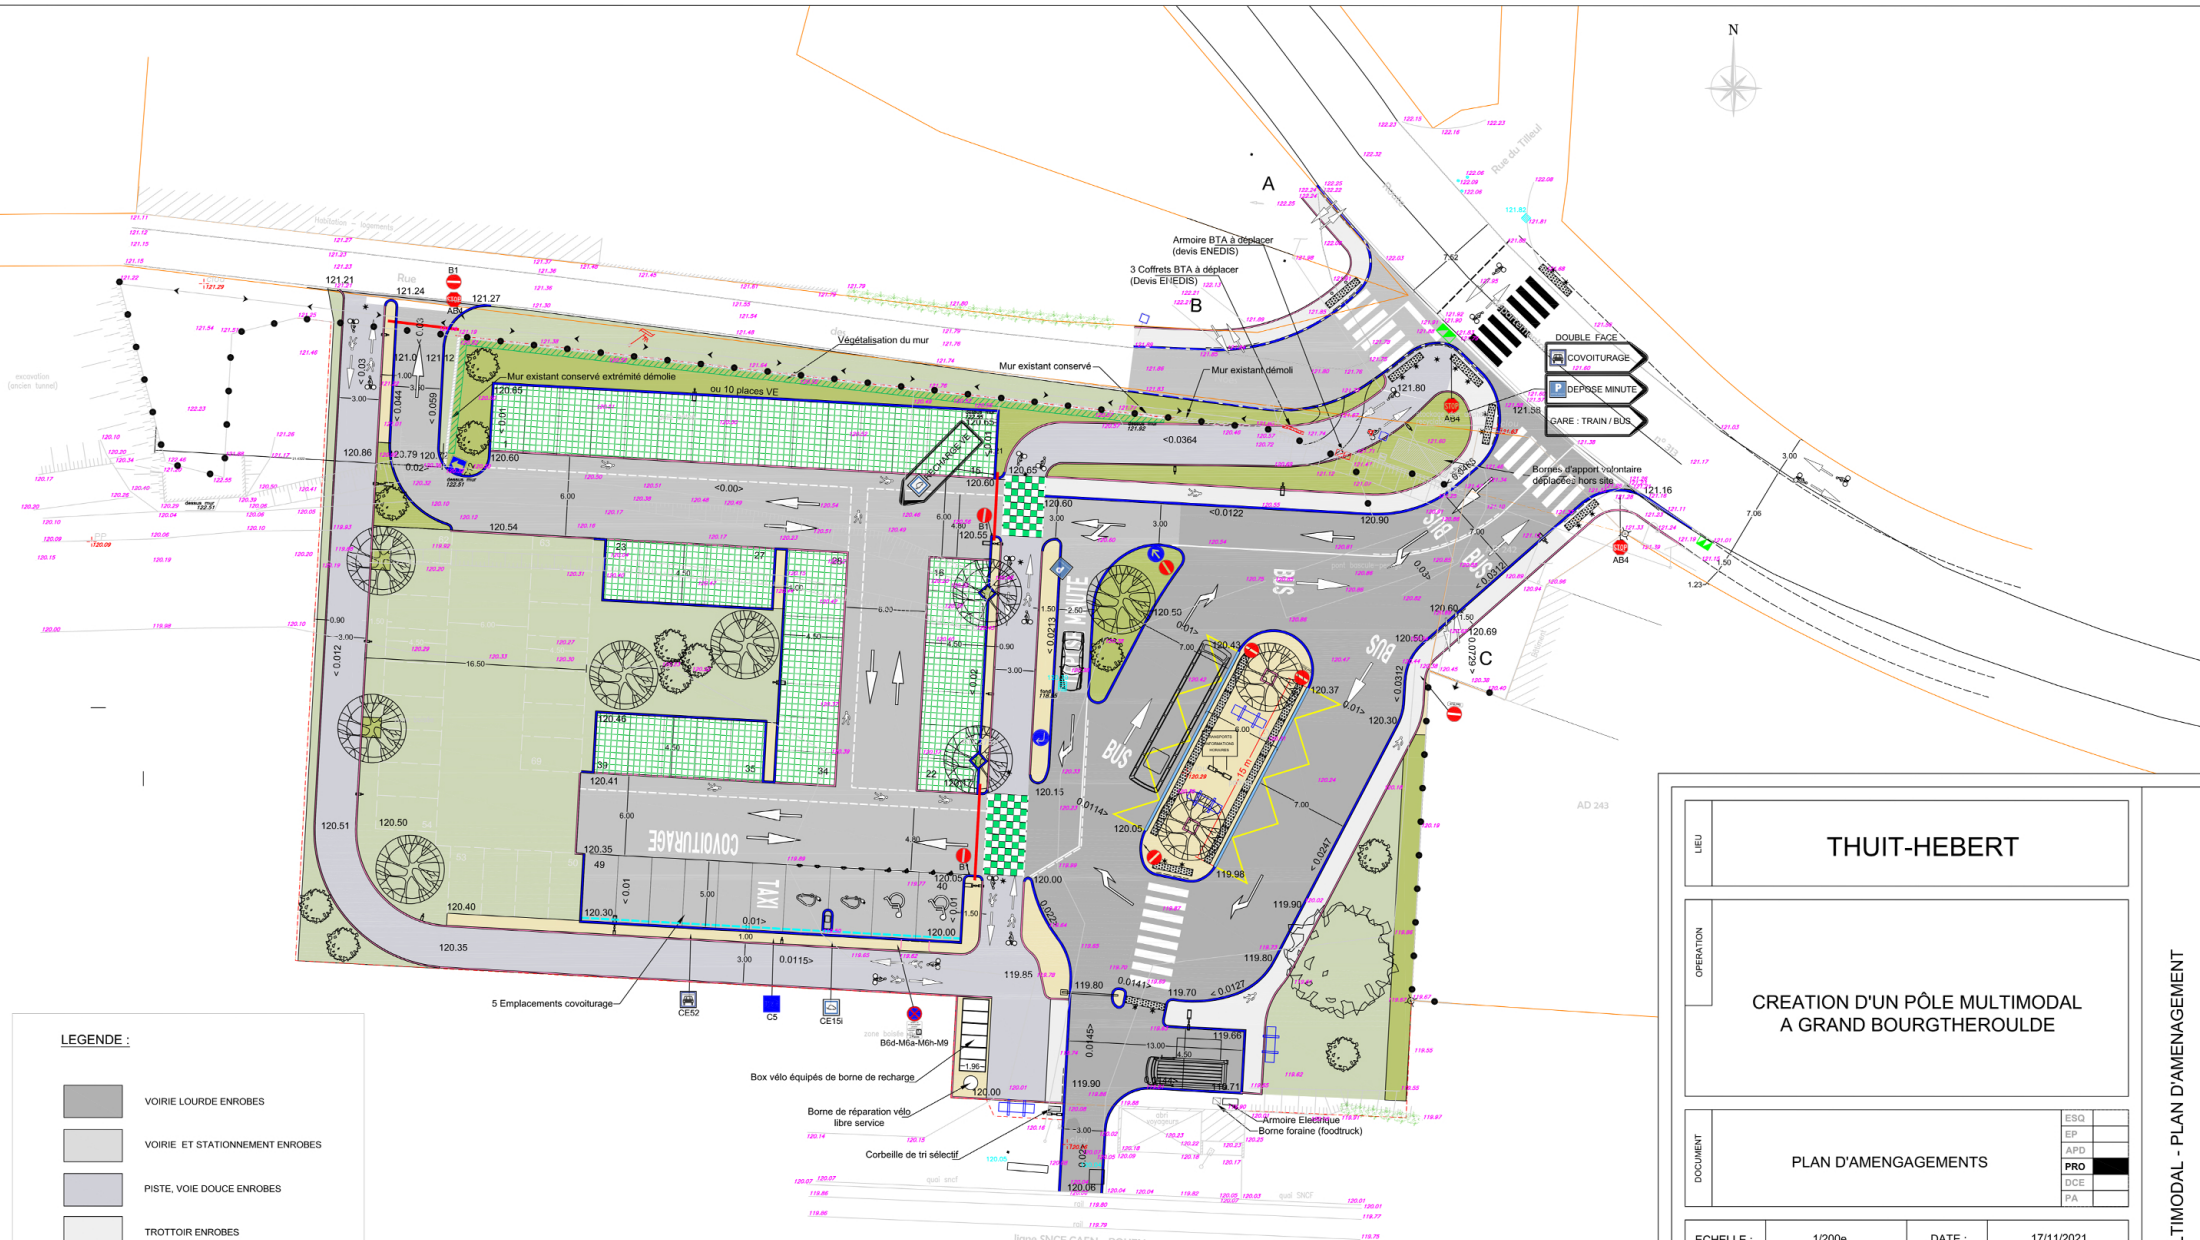

LEGENDE :

- VOIRIE LOURDE ENROBES
- VOIRIE ET STATIONNEMENT ENROBES
- PISTE, VOIE DOUCE ENROBES
- TROTTOIR ENROBES
- QUAI BUS, ILOTS BETON
- ESPACES VERTS - ENGazonnement
- ESPACES VERTS - PLANTATIONS
- BORDURES QUAI BUS 22cm
- BORDURE T1 (T2 entre Bus et parking VL)
- BORDURE P1
- PORTIQUE hauteur de passage 2m00
- CLOTURE

THUIT-HEBERT

CREATION D'UN PÔLE MULTIMODAL
A GRAND BOURGTHEROULDE

PLAN D'AMENAGEMENTS

ESQ	
EP	
APD	
PRO	
DCE	
PA	

ECHELLE : 1/200e DATE : 17/11/2021

MATRE D'OUVRAGE

COMMUNAUTE DE COMMUNES
ROUOIS SEINE

668 Rue Adolphe Coquelin
27 310 BOURG-ACHARD

MATRE D'OEUVRE

viamap

VIAmap
Voies et Réseaux divers
4 Place André Oudinot
27 500 PONT AULNEUR
Tel : 02 32 42 09 96
@ : Viamap@wanadoo.fr

INDICE	MODIFICATION	DATE	REALISE PAR
A		17/11/2021	Thierry AUGEREAU